



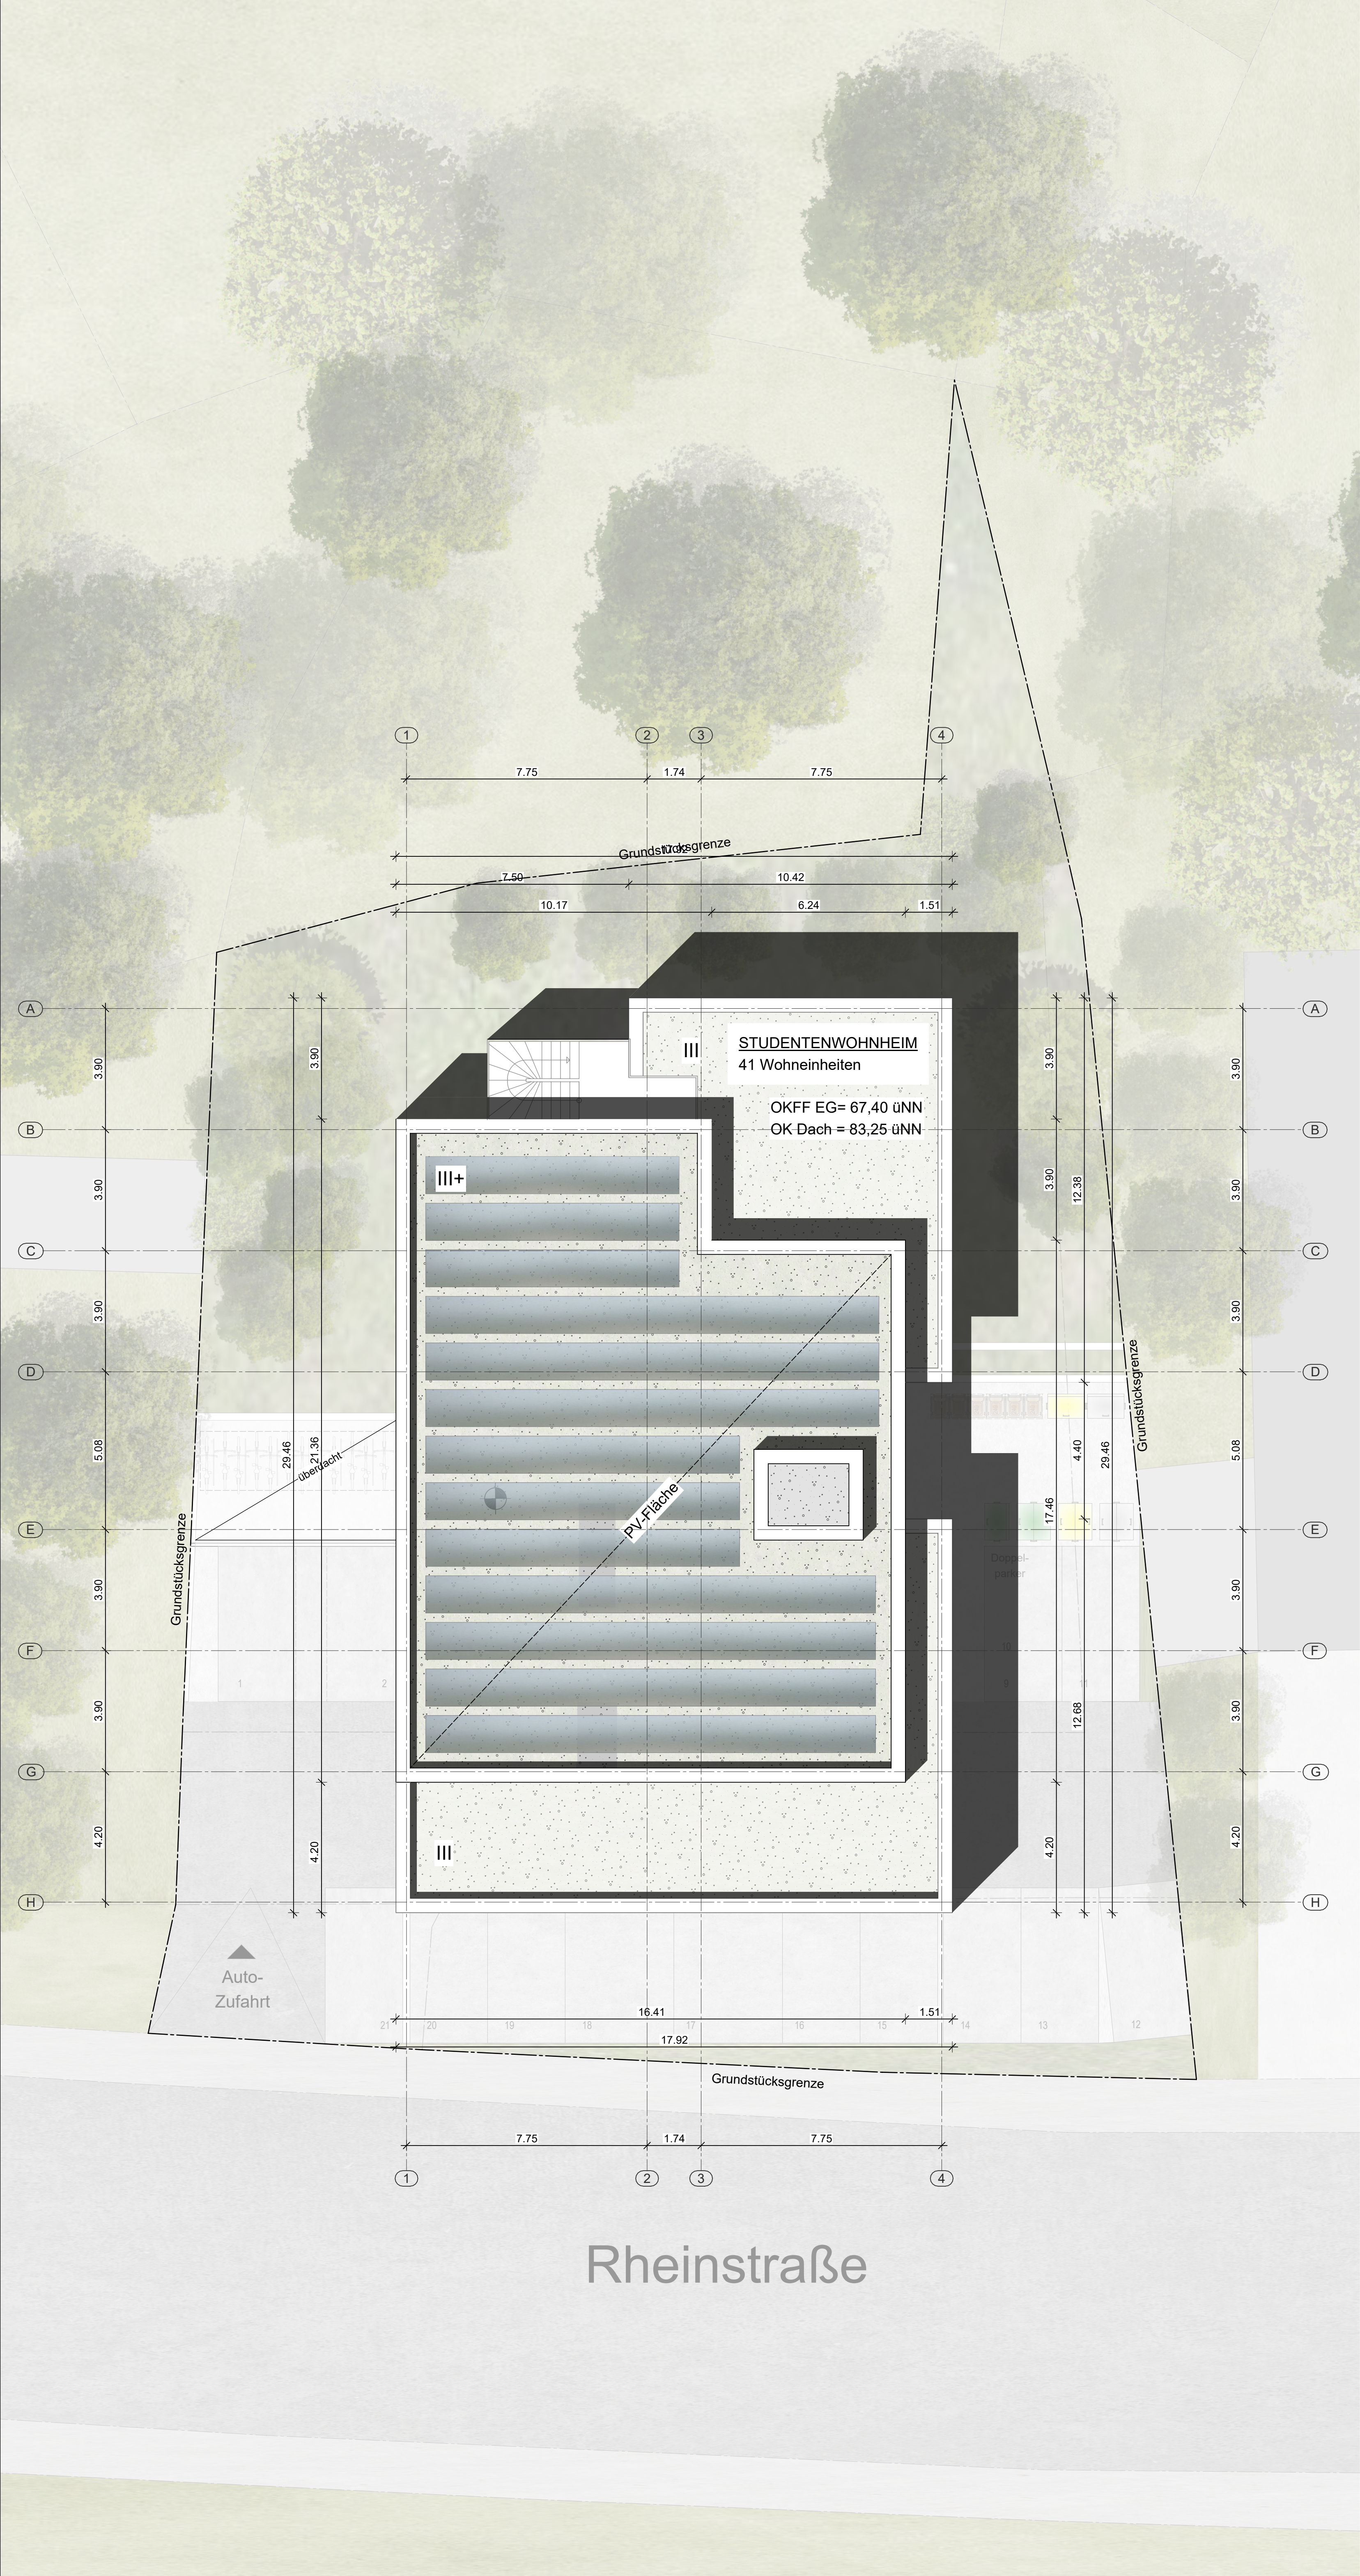



Die zeichnerisch dargestellten
Innenraumaufteilungen, Raumfunktionen
und m²-Angaben sind im Rahmen des VEP
nicht bindend.


Bauvorhaben	Vorhabenbezogener Babauungsplan "Rheinstraße 126-128", 1. Änderung Rheinstraße 126-128 56179 Vallendar
Bauherr	
Architekt	
Zeichnung	Grundriss Lageplan/ Dachaufsicht
Architekt Ort Datum Unterschrift	
Bauherr Ort Datum Unterschrift	

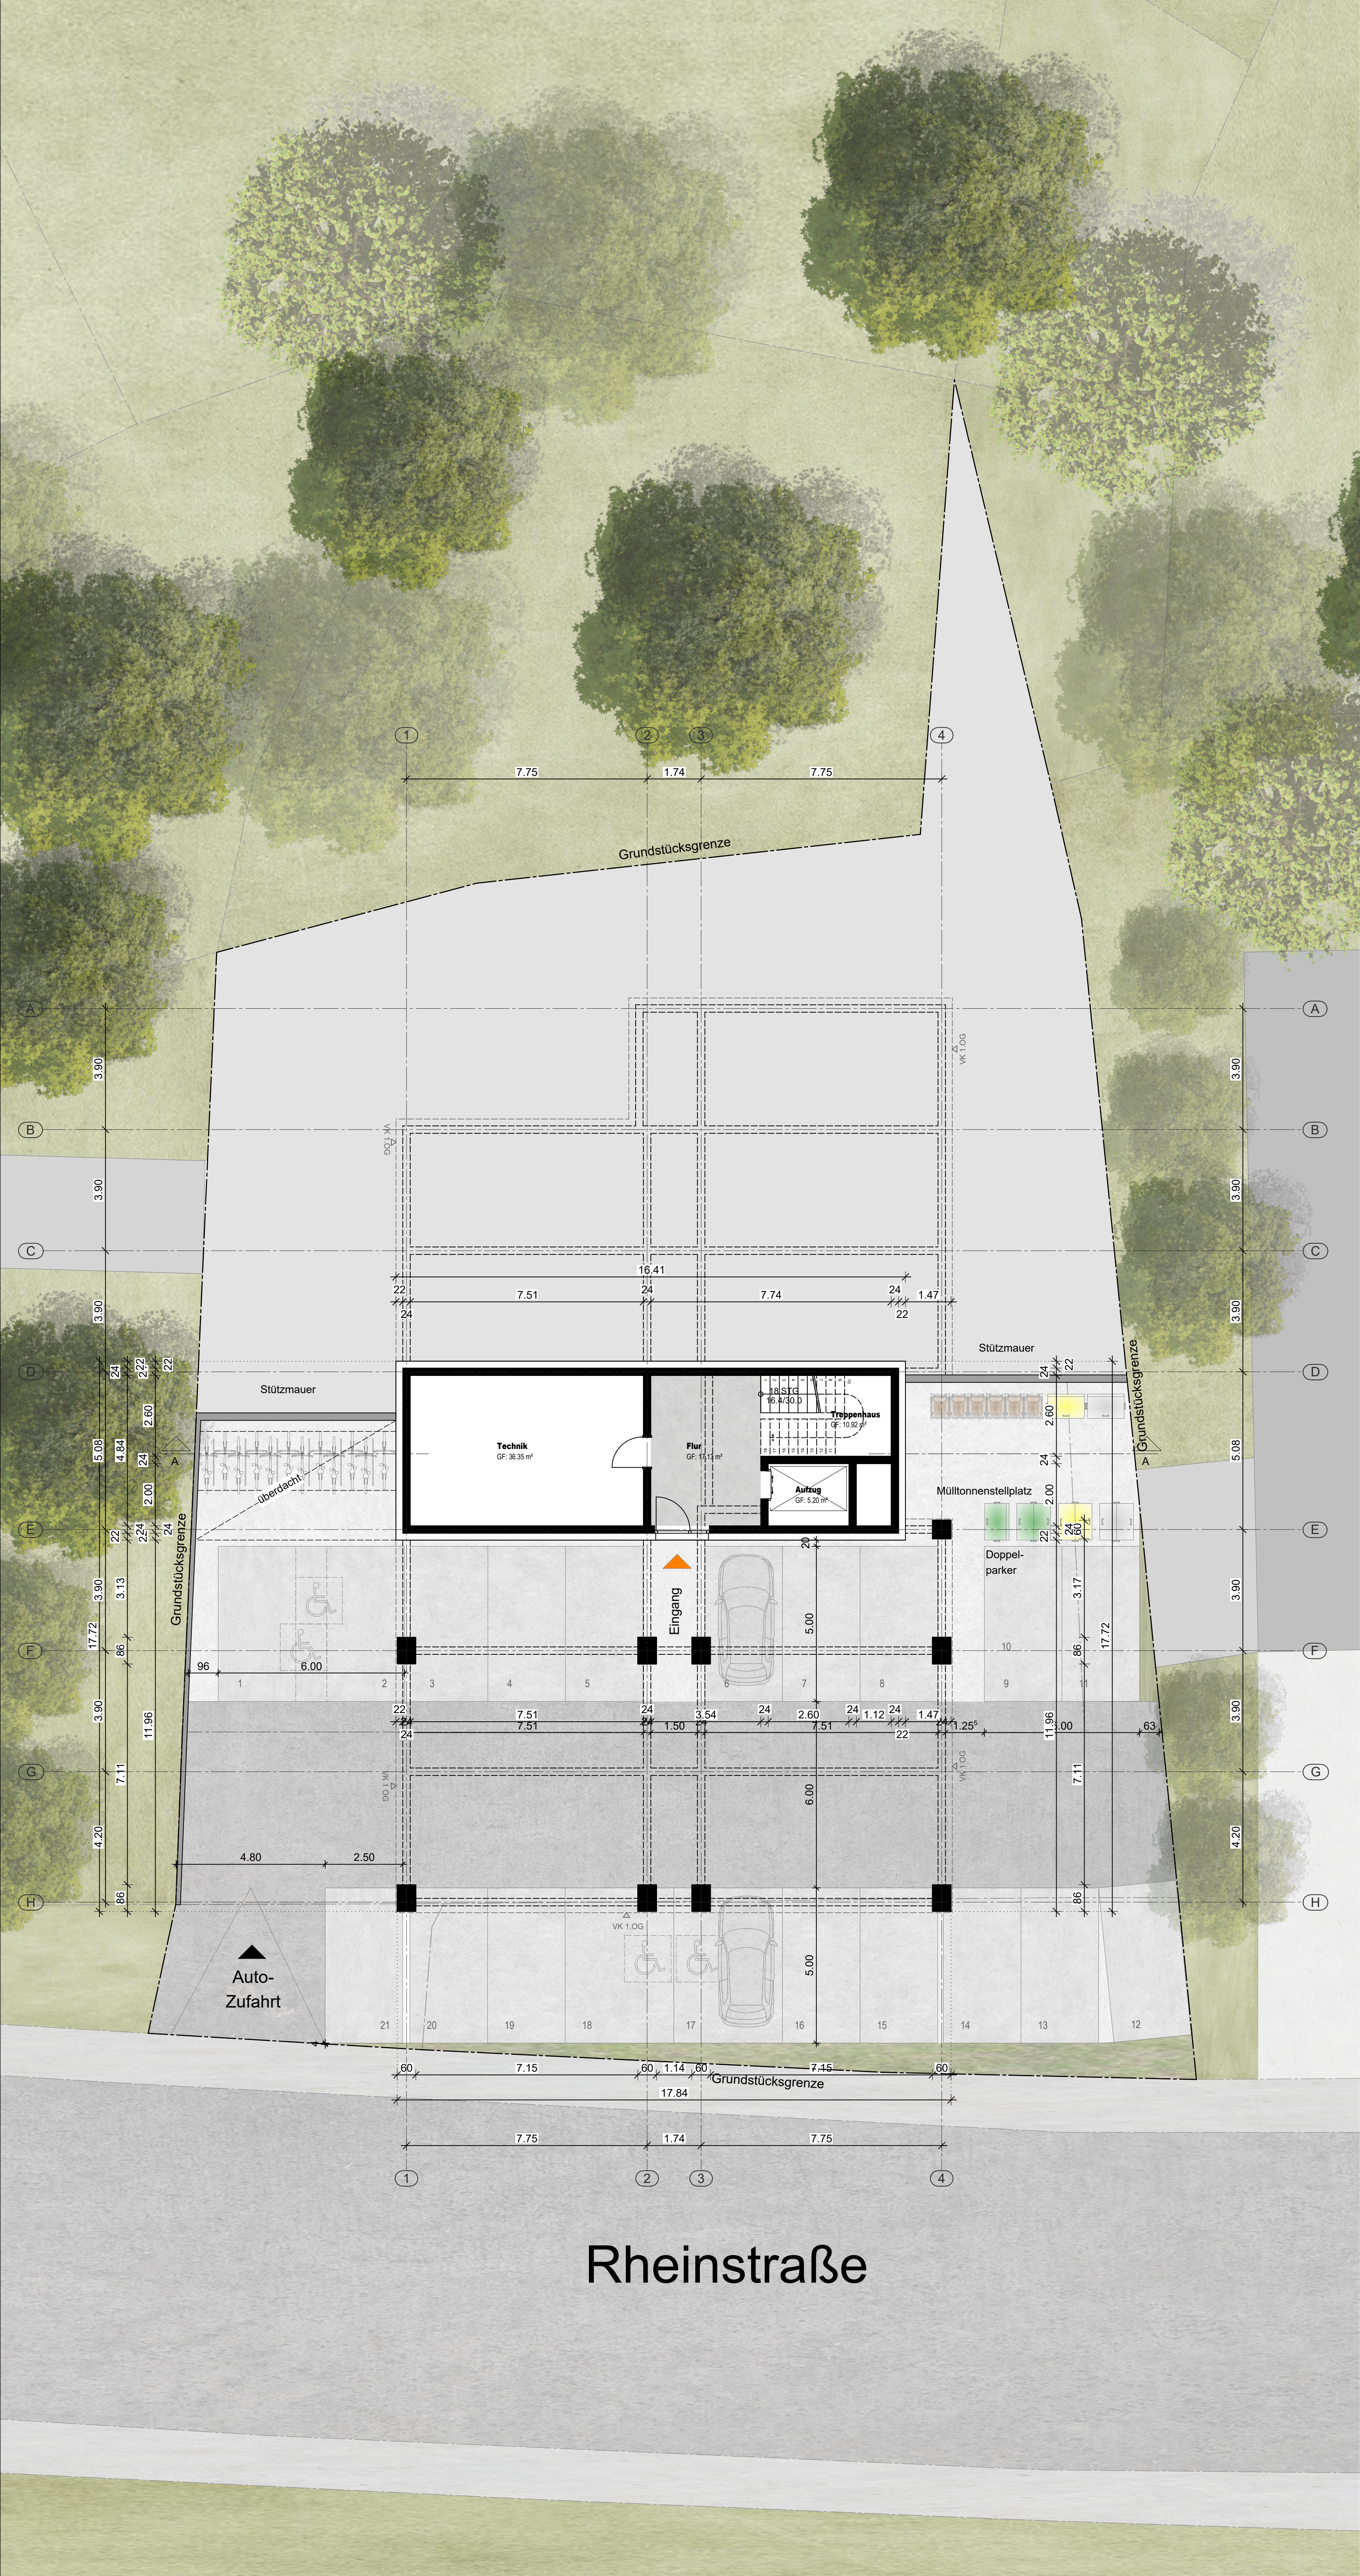


Die zeichnerisch dargestellten
Innenraumaufteilungen, Raumfunktionen
und m²-Angaben sind im Rahmen des VEP
nicht bindend.

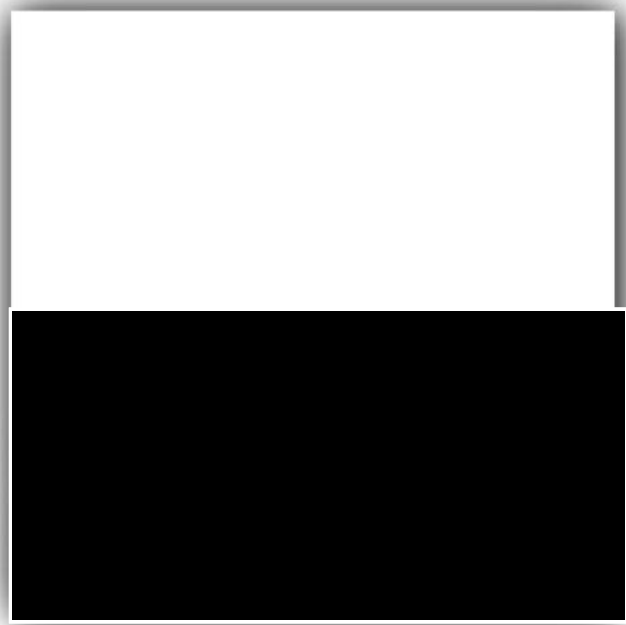

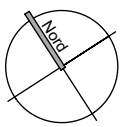
Bauvorhaben	Vorhabenbezogener Babauungsplan "Rheinstraße 126-128", 1. Änderung Rheinstraße 126-128 56179 Vallendar		
Bauherr			
Architekt			
Zeichnung	Grundriss Erdgeschoss		
			
Architekt Ort Datum Unterschrift			
Bauherr Ort Datum Unterschrift			

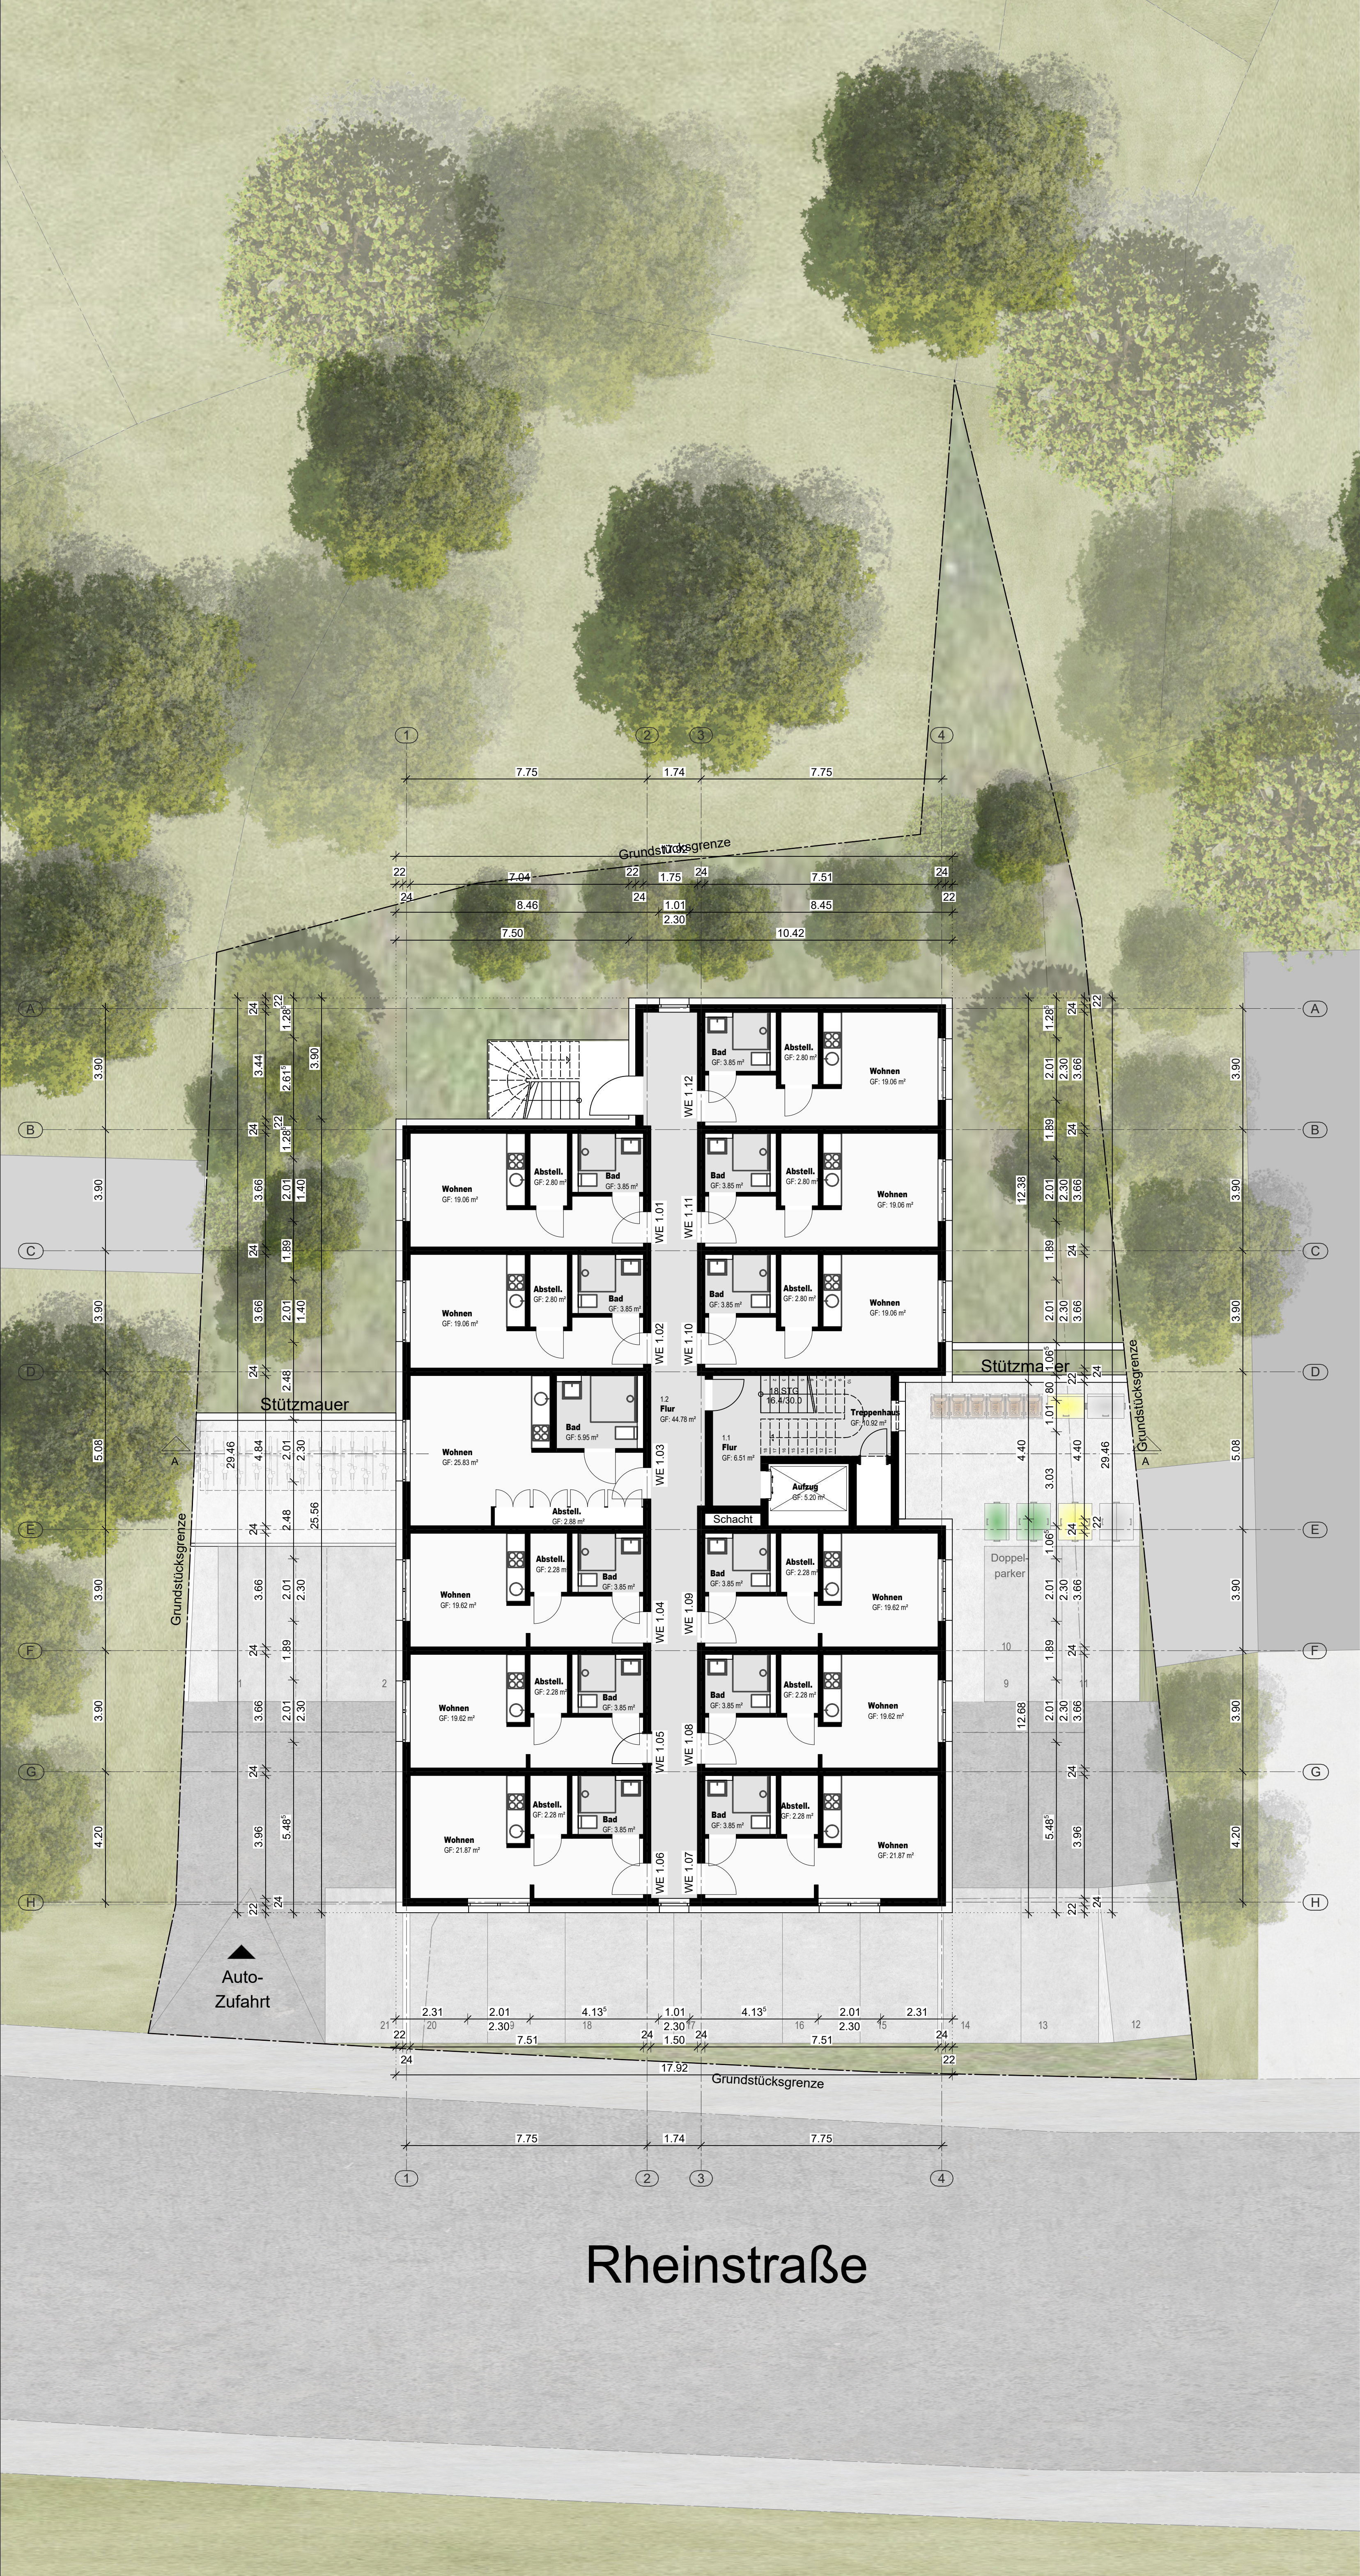

Die zeichnerisch dargestellten
Innenraumaufteilungen, Raumfunktionen
und m²-Angaben sind im Rahmen des VEP
nicht bindend.

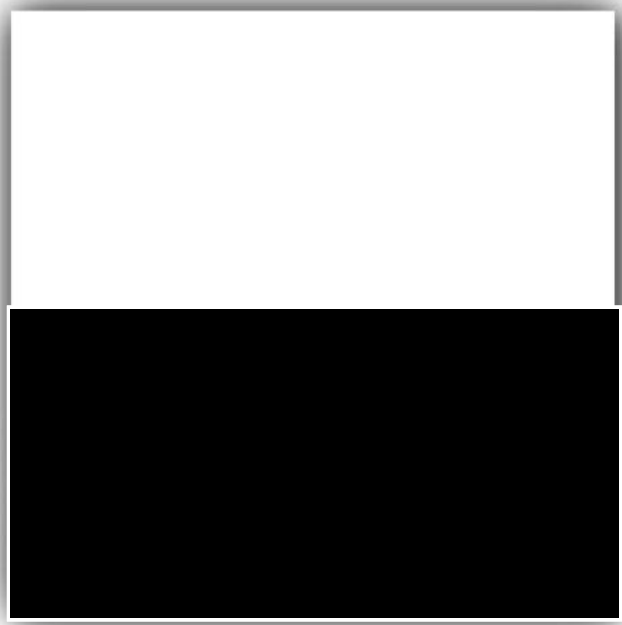


Bauvorhaben	Vorhabenbezogener Babauungsplan "Rheinstraße 126-128", 1. Änderung Rheinstraße 126-128 56179 Vallendar		
Bauherr			
Architekt			
Zeichnung	Grundriss 1. Obergeschoss		
Architekt			
Bauherr			

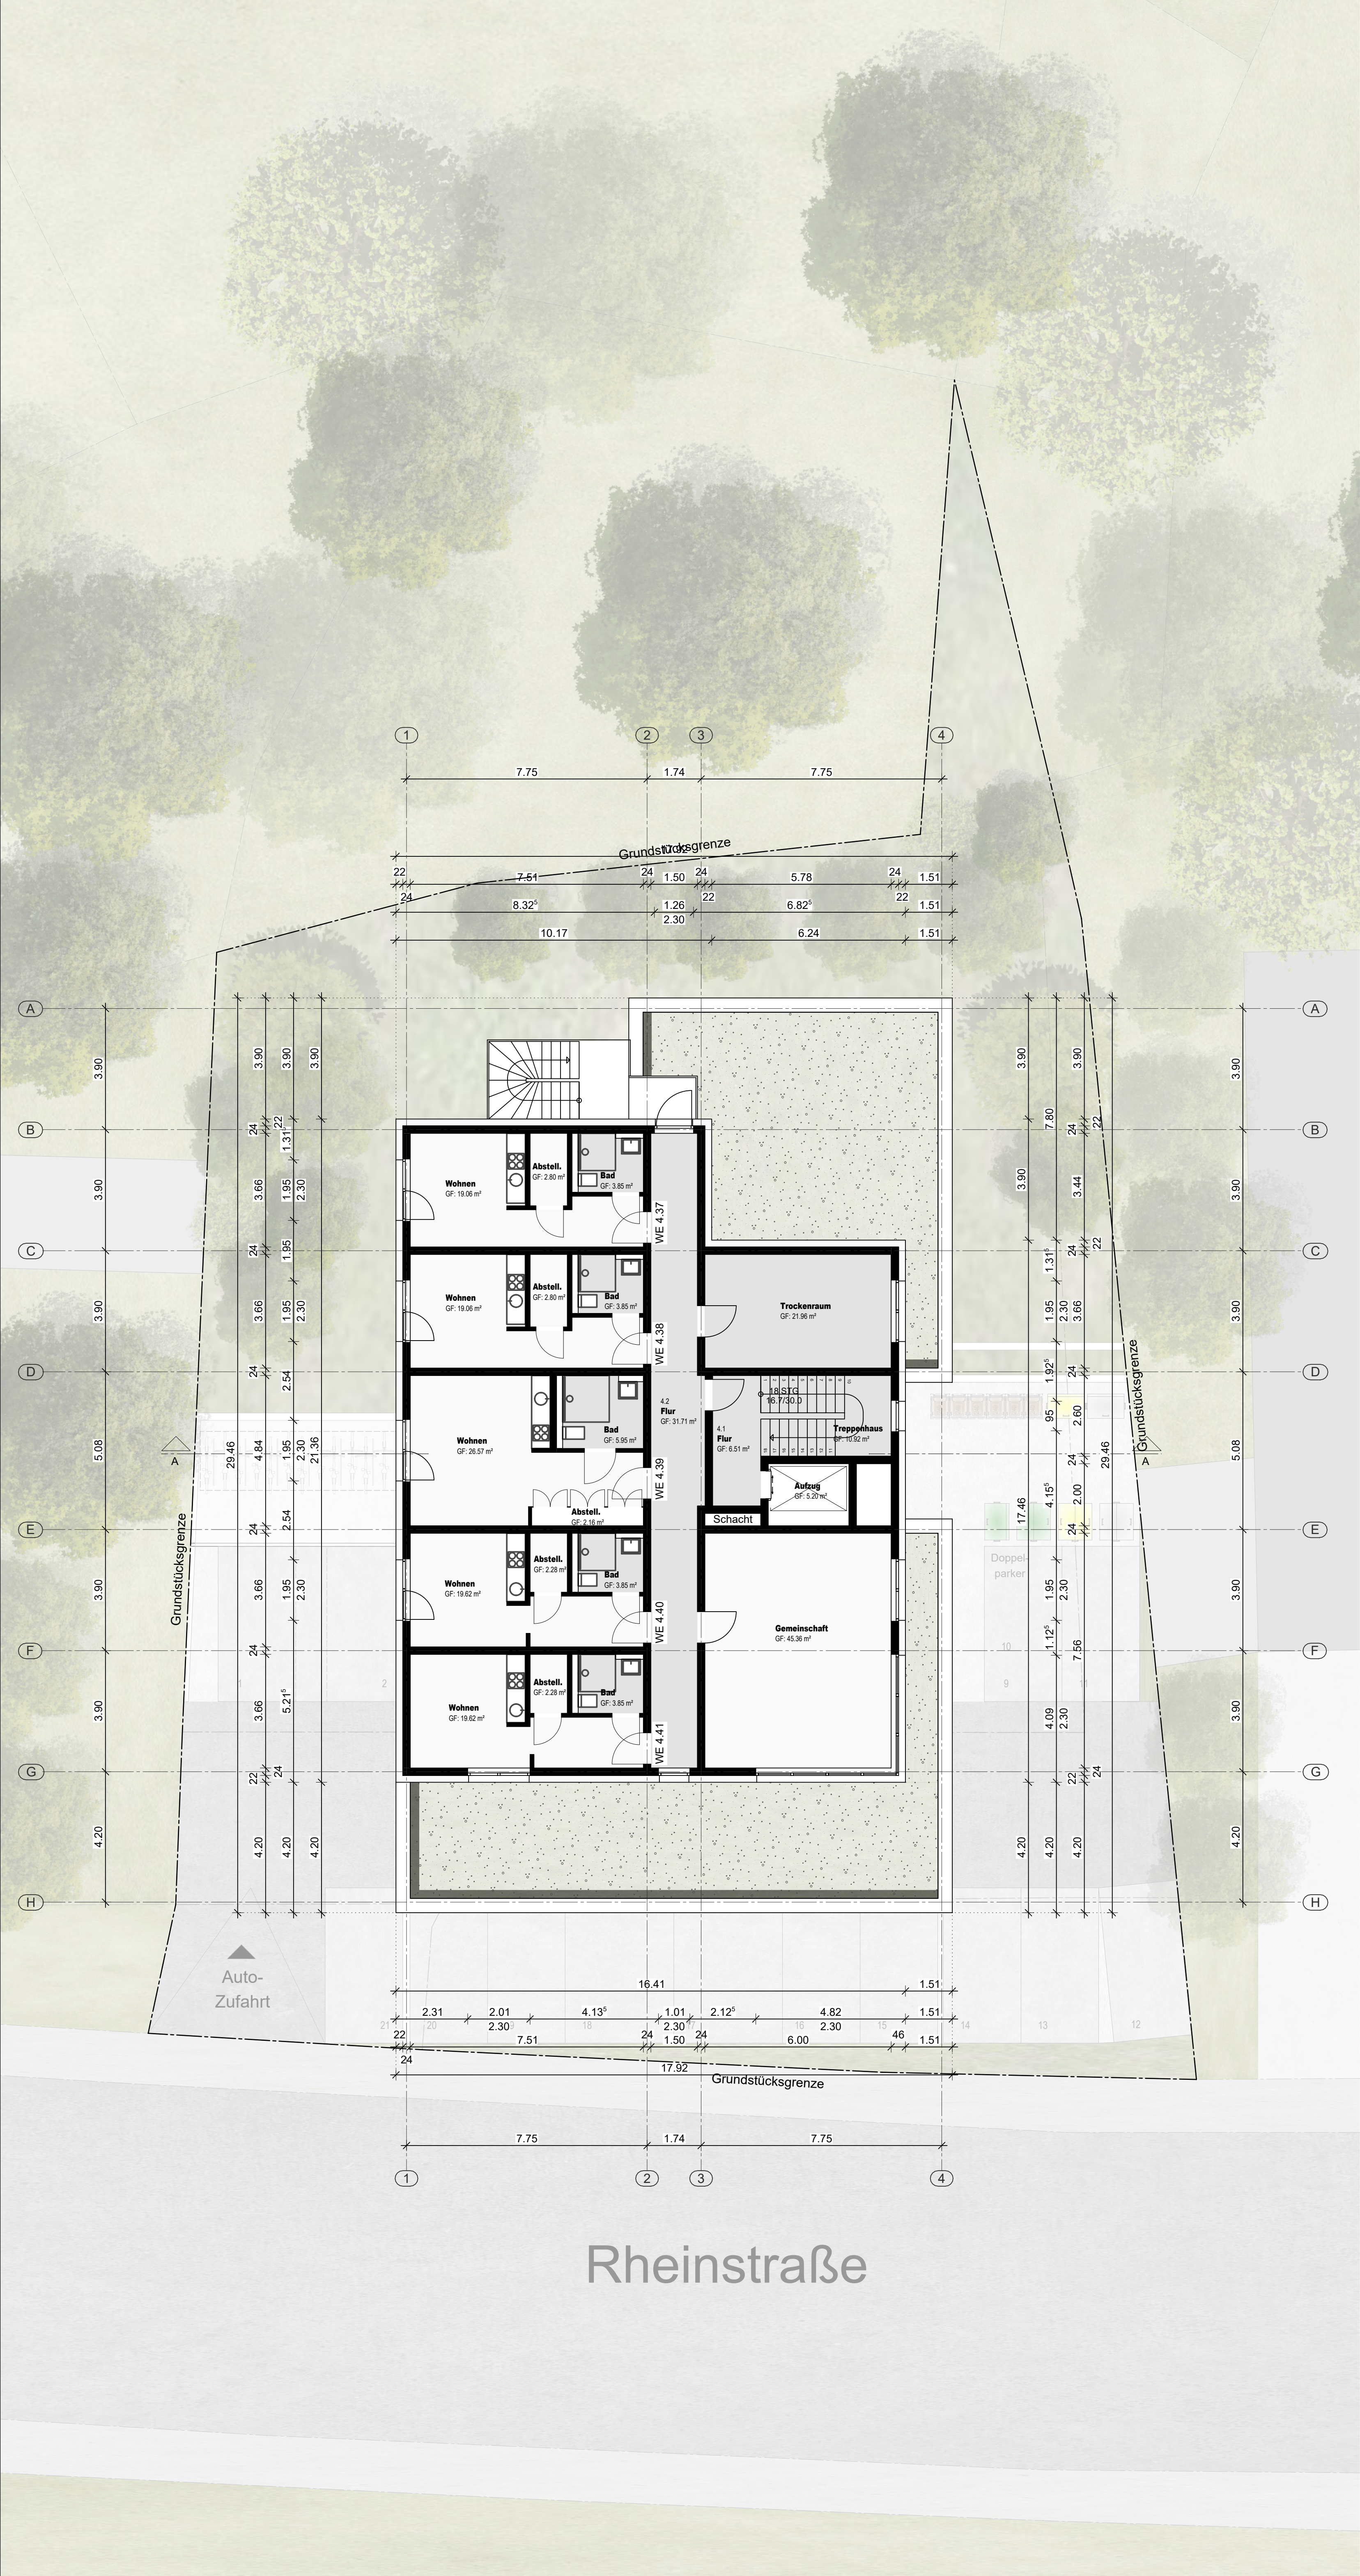


Die zeichnerisch dargestellten Innenraumaufteilungen, Raumfunktionen und m²-Angaben sind im Rahmen des VEP nicht bindend.

Bauvorhaben	Vorhabenbezogener Bauantrag "Rheinstraße 126-128", 1. Änderung Rheinstraße 126-128 56179 Vallendar
Bauherr	
Architekt	
Zeichnung	Grundriss Staffelgeschoss
Architekt Ort Datum Unterschrift	
Bauherr Ort Datum Unterschrift	

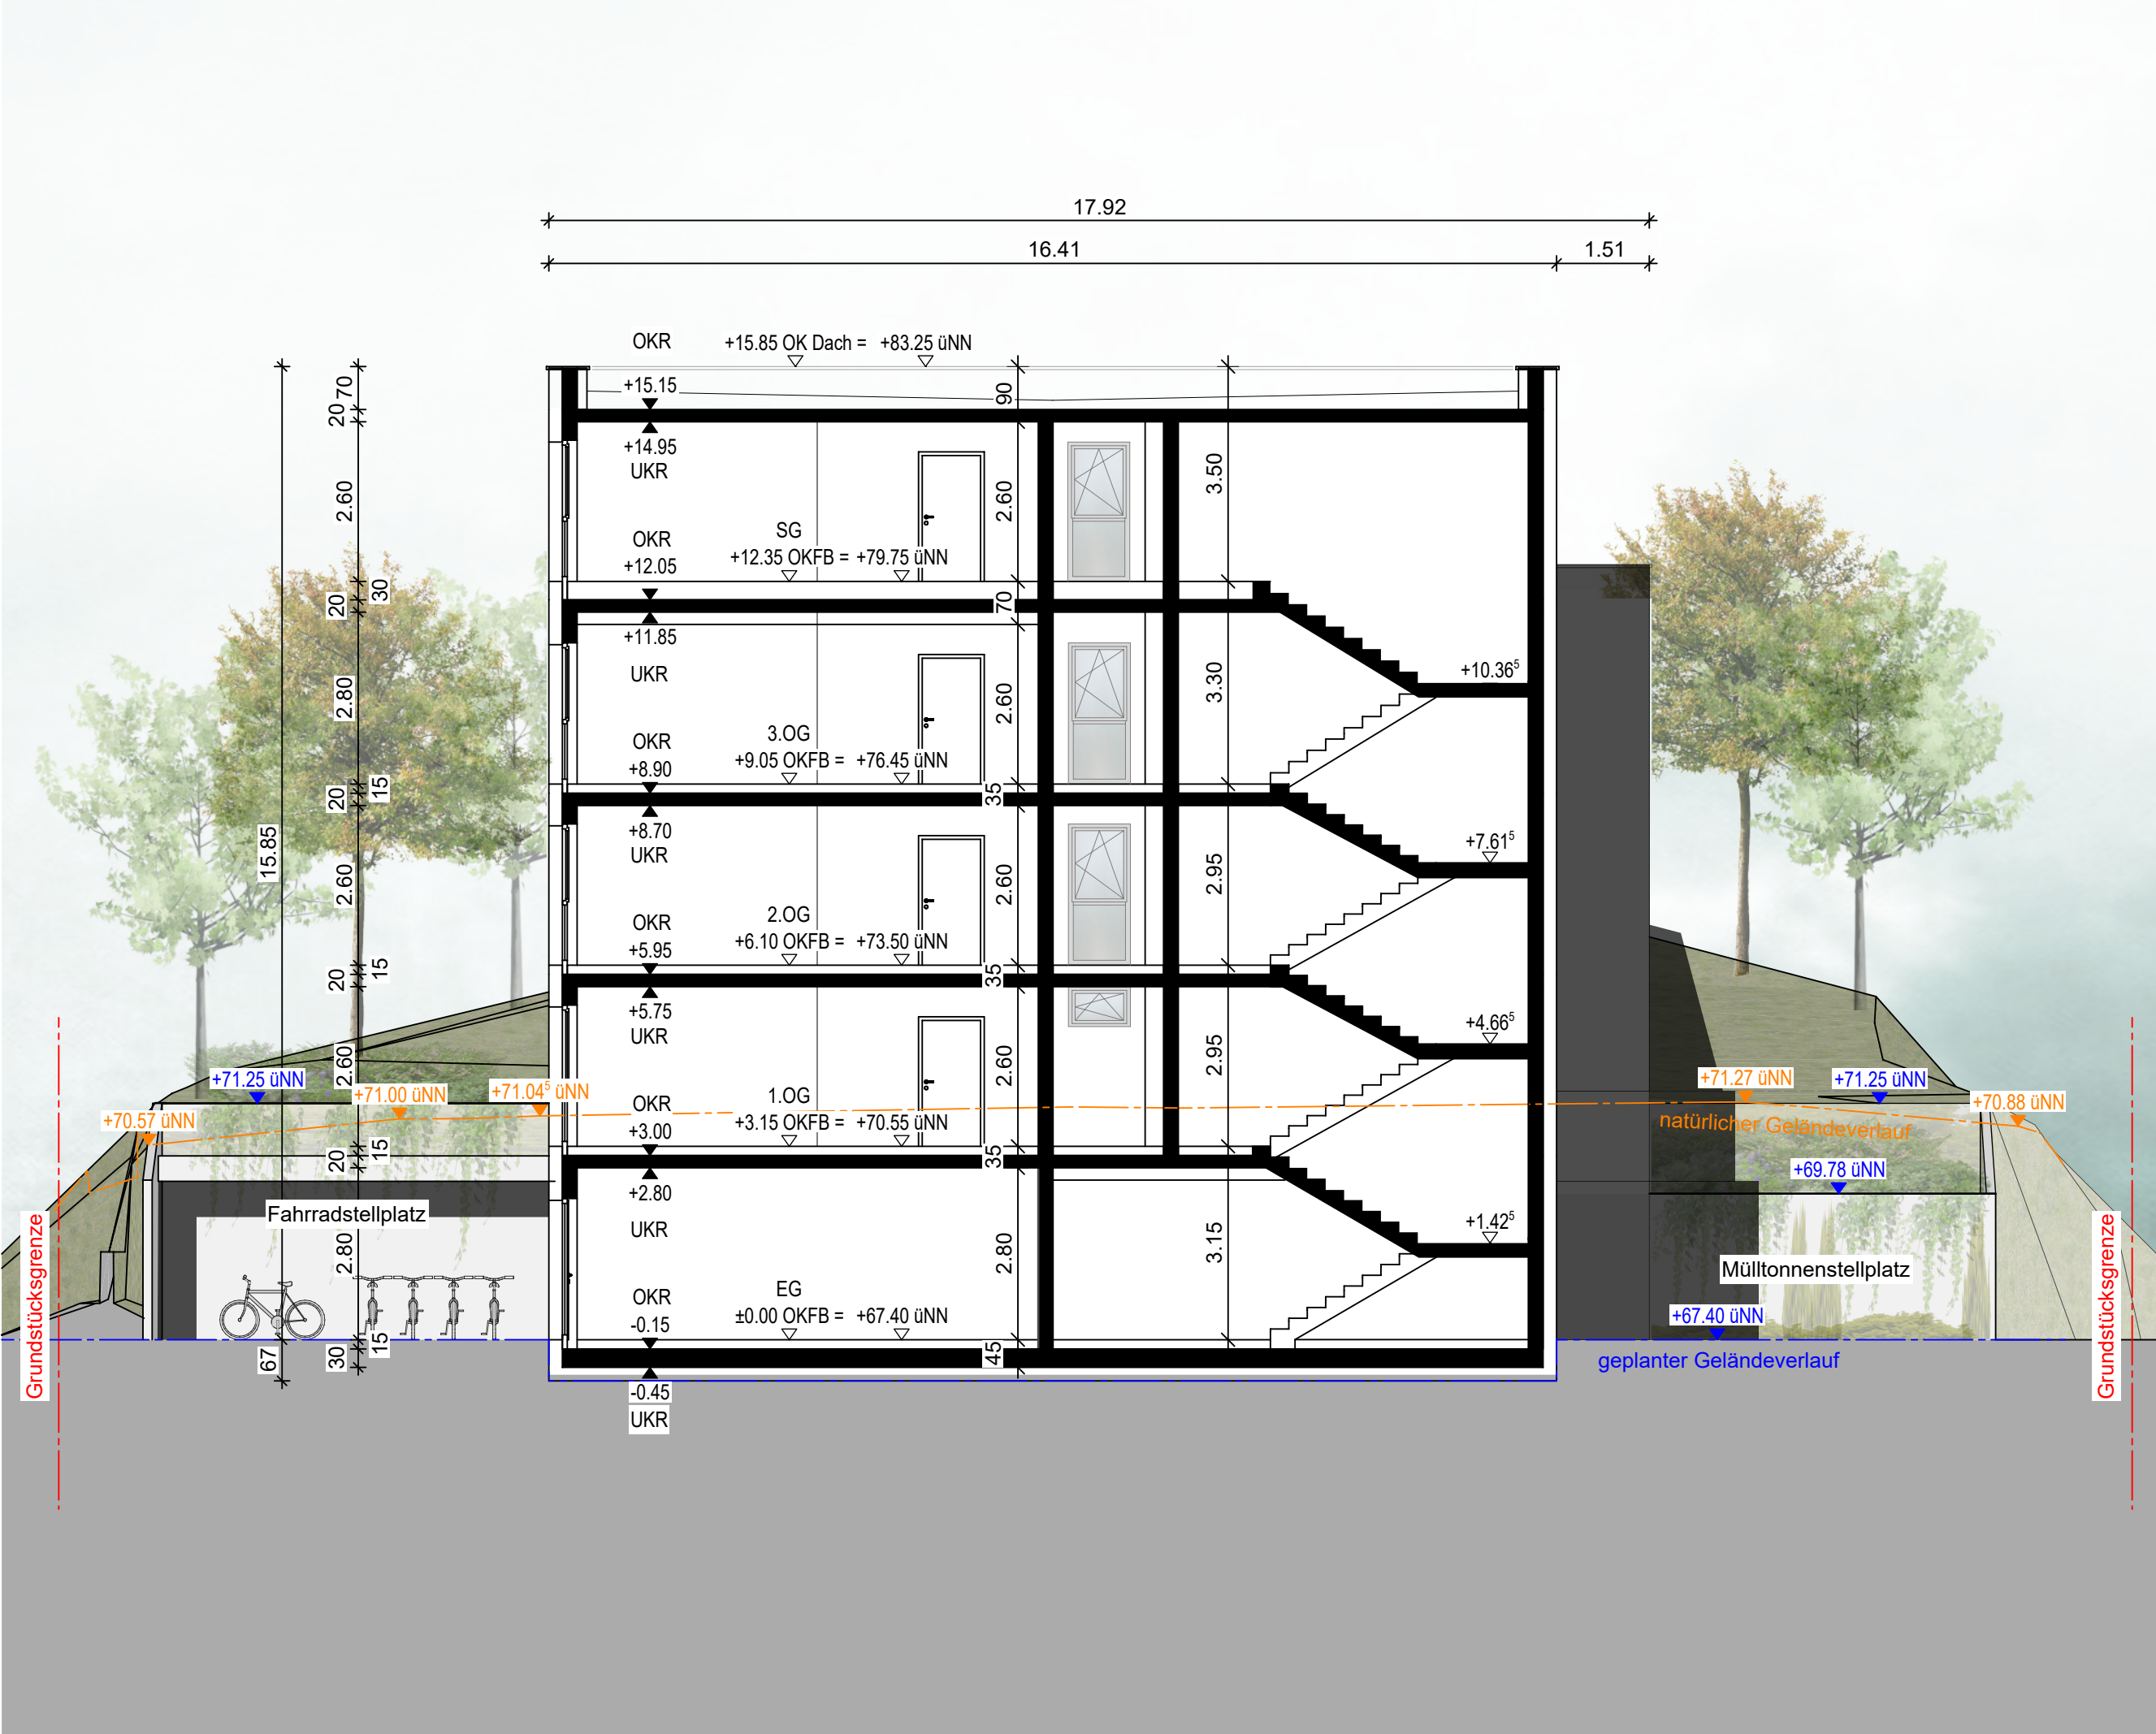

SCHNITT AA

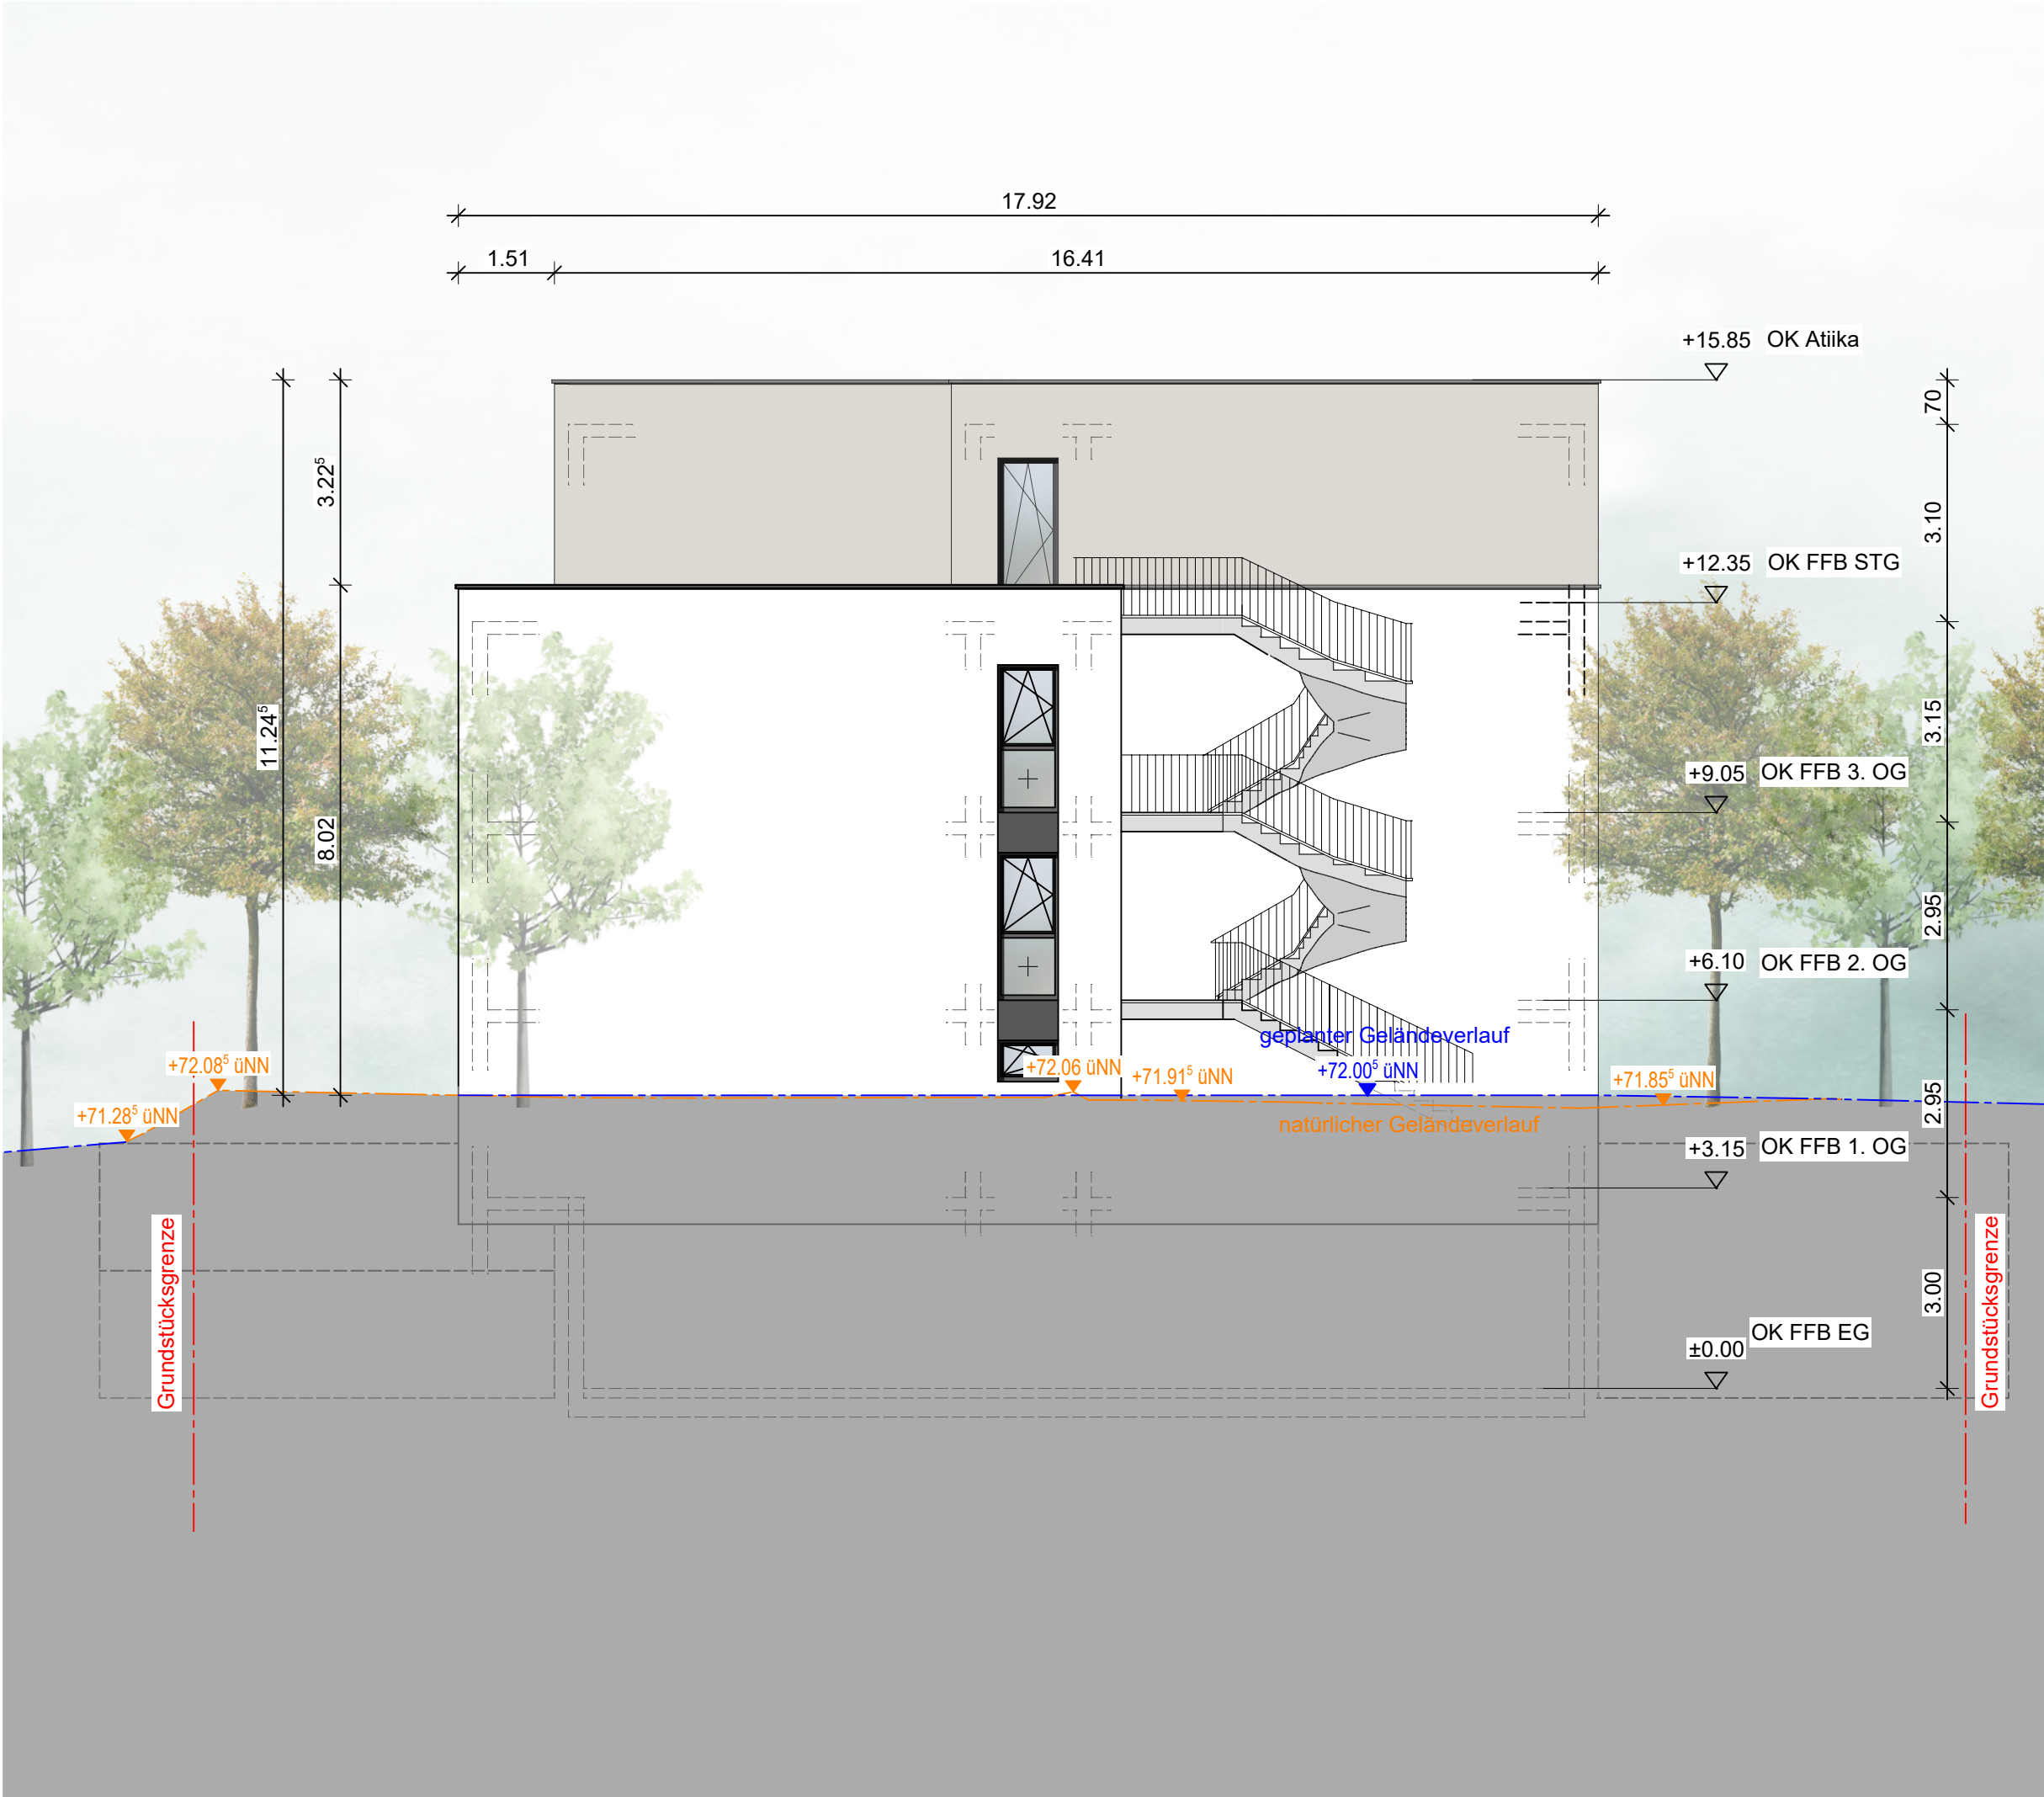

NORDANSICHT



OSTANSICHT



SÜDANSICHT



WESTANSICHT

Gestaltungskonzept der Fassade inkl. Format der Fenster und Türen. Die zeichnerisch dargestellten Positionen der Fenster und Türen sind im VEP nicht bindend.

Bauherr	Vorhabenbezogener Bauantrag "Rheinstraße 126-128", 1. Änderung Rheinstraße 126-128 56179 Vallendar
Bauherr	
Architekt	
Zeichnung	Ansichten, Schnitt
Ausfertiger	
Bauherr	